
**WYRYS Z MIEJSCOWEGO PLANU ZAGOSPODAROWANIA PRZESTRZENNEGO
SOŁECTWA MSZANA**

Uchwała nr IV/25/2015 Rady Gminy Mszana z dnia 26 stycznia 2015 r.
((Dz. Urz. Woj. Śląskiego poz. 463 z dnia 3 lutego 2015 r.)) jako zmiana planu zagospodarowania
przestrzennego sołectwa Mszana zatwierdzona uchwałą Nr XXVIII/26/2013 Rady Gminy Mszana z dnia
29 kwietnia 2013 r. (Dz. Urz. Woj. Śląskiego 2013 r., poz. 3775 z dnia 9 maja 2013 r.)

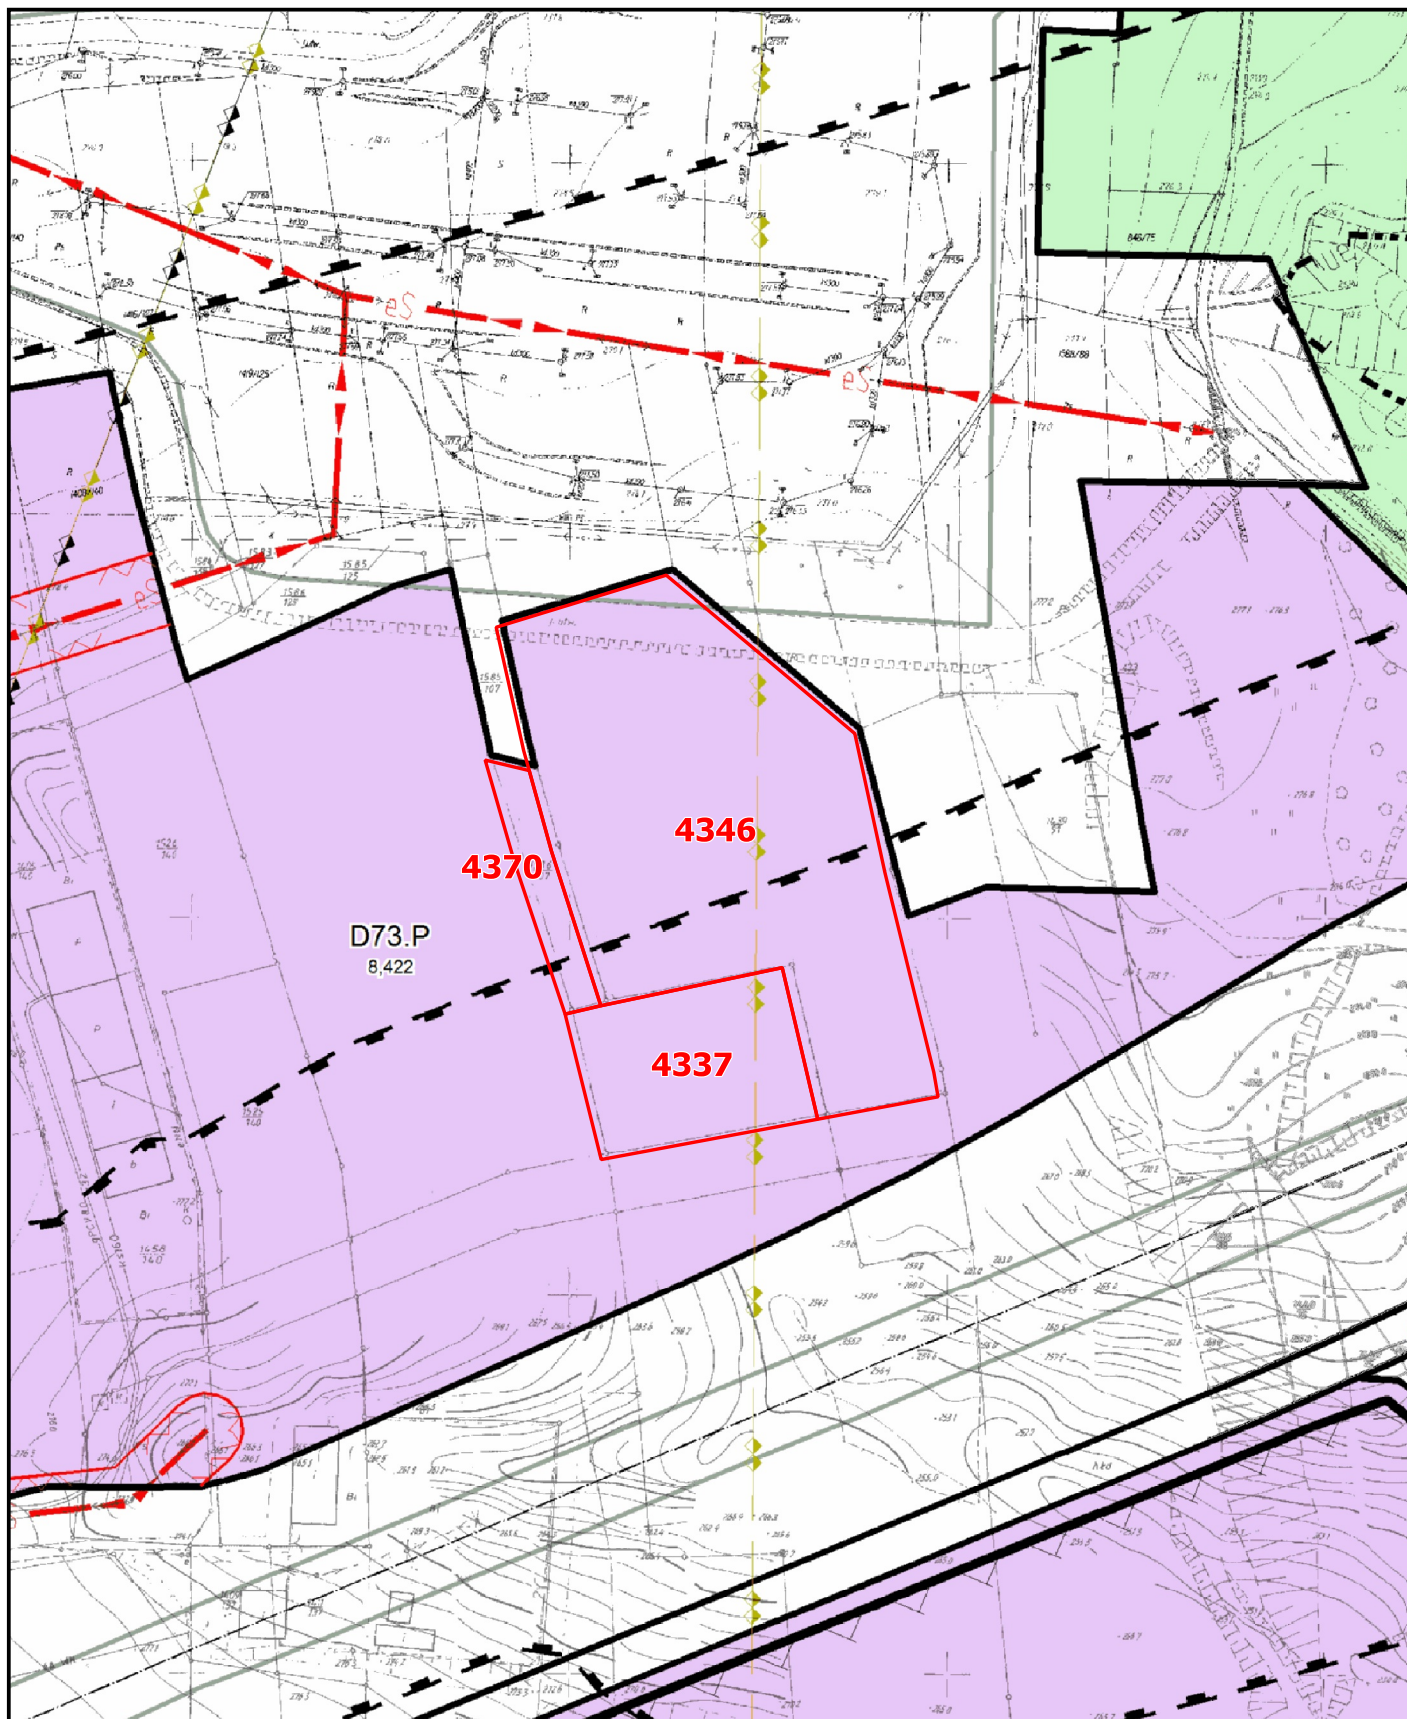

LEGENDA	
	Niepowtarzalny, porządkowy symbol terenu
	Symbol przeznaczenia terenu
	Powierzchnia terenu w [ha]
OBOWIAZUJĄCE USTALENIA PLANU	
	Granica obszaru objętego planem
	Linia rozgraniczająca tereny o różnym przeznaczeniu lub różnych zasadach zagospodarowania
	Nieprzekraczalna linia zabudowy
PRZEZNACZENIA TERENU:	
	Teren zabudowy mieszkaniowej jednorodzinnej
	Teren zabudowy mieszkaniowej jednorodzinnej z towarzyszącymi usługami
	Teren równoważnej zabudowy mieszkaniowej jednorodzinnej i usługowej
	Teren wielkopowierzchniowych obiektów handlowych
	Teren zabudowy usługowej
	Teren zabudowy usług publicznych
	Teren usług oświaty
	Teren usług kultu religijnego
	Teren usług kultu religijnego oraz zabudowy mieszkaniowej jednorodzinnej
	Teren usług sportu i rekreacji
	Teren obiektów produkcyjnych, składów i magazynów
	Teren obiektów produkcyjnych, składów i magazynów oraz zabudowy usługowej
	Teren zabudowy zagrodowej w gospodarstwach rolnych, hodowlanych i ogrodniczych
	Teren upraw polowych
	Teren ogrodów działkowych
	Teren cmentarza
	Teren zieleni parkowej
	Teren lasu
	Teren zieleni urządzonej
	Teren zieleni nieurządzonej
	Teren wód powierzchniowych śródlądowych
	Teren rowu melioracyjnego
	Teren komunikacji kolejowej
	Teren parkingów powierzchniowych
	Teren obsługi komunikacji samochodowej
	Teren dróg publicznych klasy autostrady
	Teren dróg publicznych klasy głównej
	Teren dróg publicznych klasy zbiorczej
	Teren dróg publicznych klasy lokalnej
	Teren dróg publicznych klasy dojazdowej
	Teren ciągu pieszo-jezdnego
	Teren ciągu pieszo-rowerowego
	Teren dróg wewnętrznych
	Teren infrastruktury technicznej
	Teren infrastruktury kanalizacyjnej
	Granica obszaru chronionego filarem ochronnym dla ul. Mickiewicza
	Granica obszaru zalewowego
	Obiekt objęty ochroną konserwatorską jako dobro kultury na mocy prawa miejscowego
	Granica strefy B - pośredniej ochrony konserwatorskiej
	Granica pasa technologicznego od linii energetycznej wysokiego napięcia 110 kV
	Granica pasa technologicznego od linii energetycznej średniego napięcia
	Granica pasa technologicznego od sieci wodociągowej
OZNACZENIA PLANU O CHARAKTERZE INFORMACYJNYM	
	Granice administracyjne gmin
ELEMENTY UKŁADU KOMUNIKACYJNEGO:	
	Oś drogi
	Krawędź jezdni
OCHRONA DÓBR KULTURY:	
	Stanowisko archeologiczne
OCHRONA ZASOBÓW NATURALNYCH:	
	III kat. terenu górniczego, przydatności terenu pod zabudowę
	IV kat. terenu górniczego, przydatności terenu pod zabudowę
	Granica obszaru i terenu górniczego Jastrzębie I
Udokumentowane złoża:	
	- węgla kamiennego Marcel Ruch 1 Maja
	- węgla kamiennego i metanu Moszczenica
	- węgla kamiennego i metanu JAS-MOS
	Zlikwidowane szyby
	Granica terenu osuwisk
	Granica strefy uciążliwości akustycznej bez ekranów - w dzień 60 dB
	Granica strefy uciążliwości akustycznej z ekranami - w nocy 60 dB
	Granica strefy obowiązywania odległości podstawowych od gazociągu
OCHRONA PRZYRODY	
	Proponowany użytek ekologiczny
INFRASTRUKTURA TECHNICZNA - ISTNIEJĄCA	
ELEKTROENERGETYKA:	
	Sieć napowietrzna wysokiego napięcia 110 kV
	Sieć napowietrzna średniego napięcia
	Wnętrzowa stacja trafo
	Słupowa stacja trafo
GAZOWNICTWO:	
	Gazociąg wysokiego ciśnienia
ZAOPATRZENIE W WODĘ:	
	Sieć wodociągowa - główna
	Sieć wodociągowa
KANALIZACJA	
	Sieć kanalizacyjna sanitarna